


Für diese Zeichnung behalten wir uns alle Rechte vor.  
 Sie darf ohne Genehmigung weder kopiert noch vervielfältigt, dritten Personen  
 unerlaubt mitgeteilt oder anderweitig mißbräuchlich benutzt werden.  
 Zuwiderhandlungen können zivilrechtliche und strafrechtliche Folgen haben.

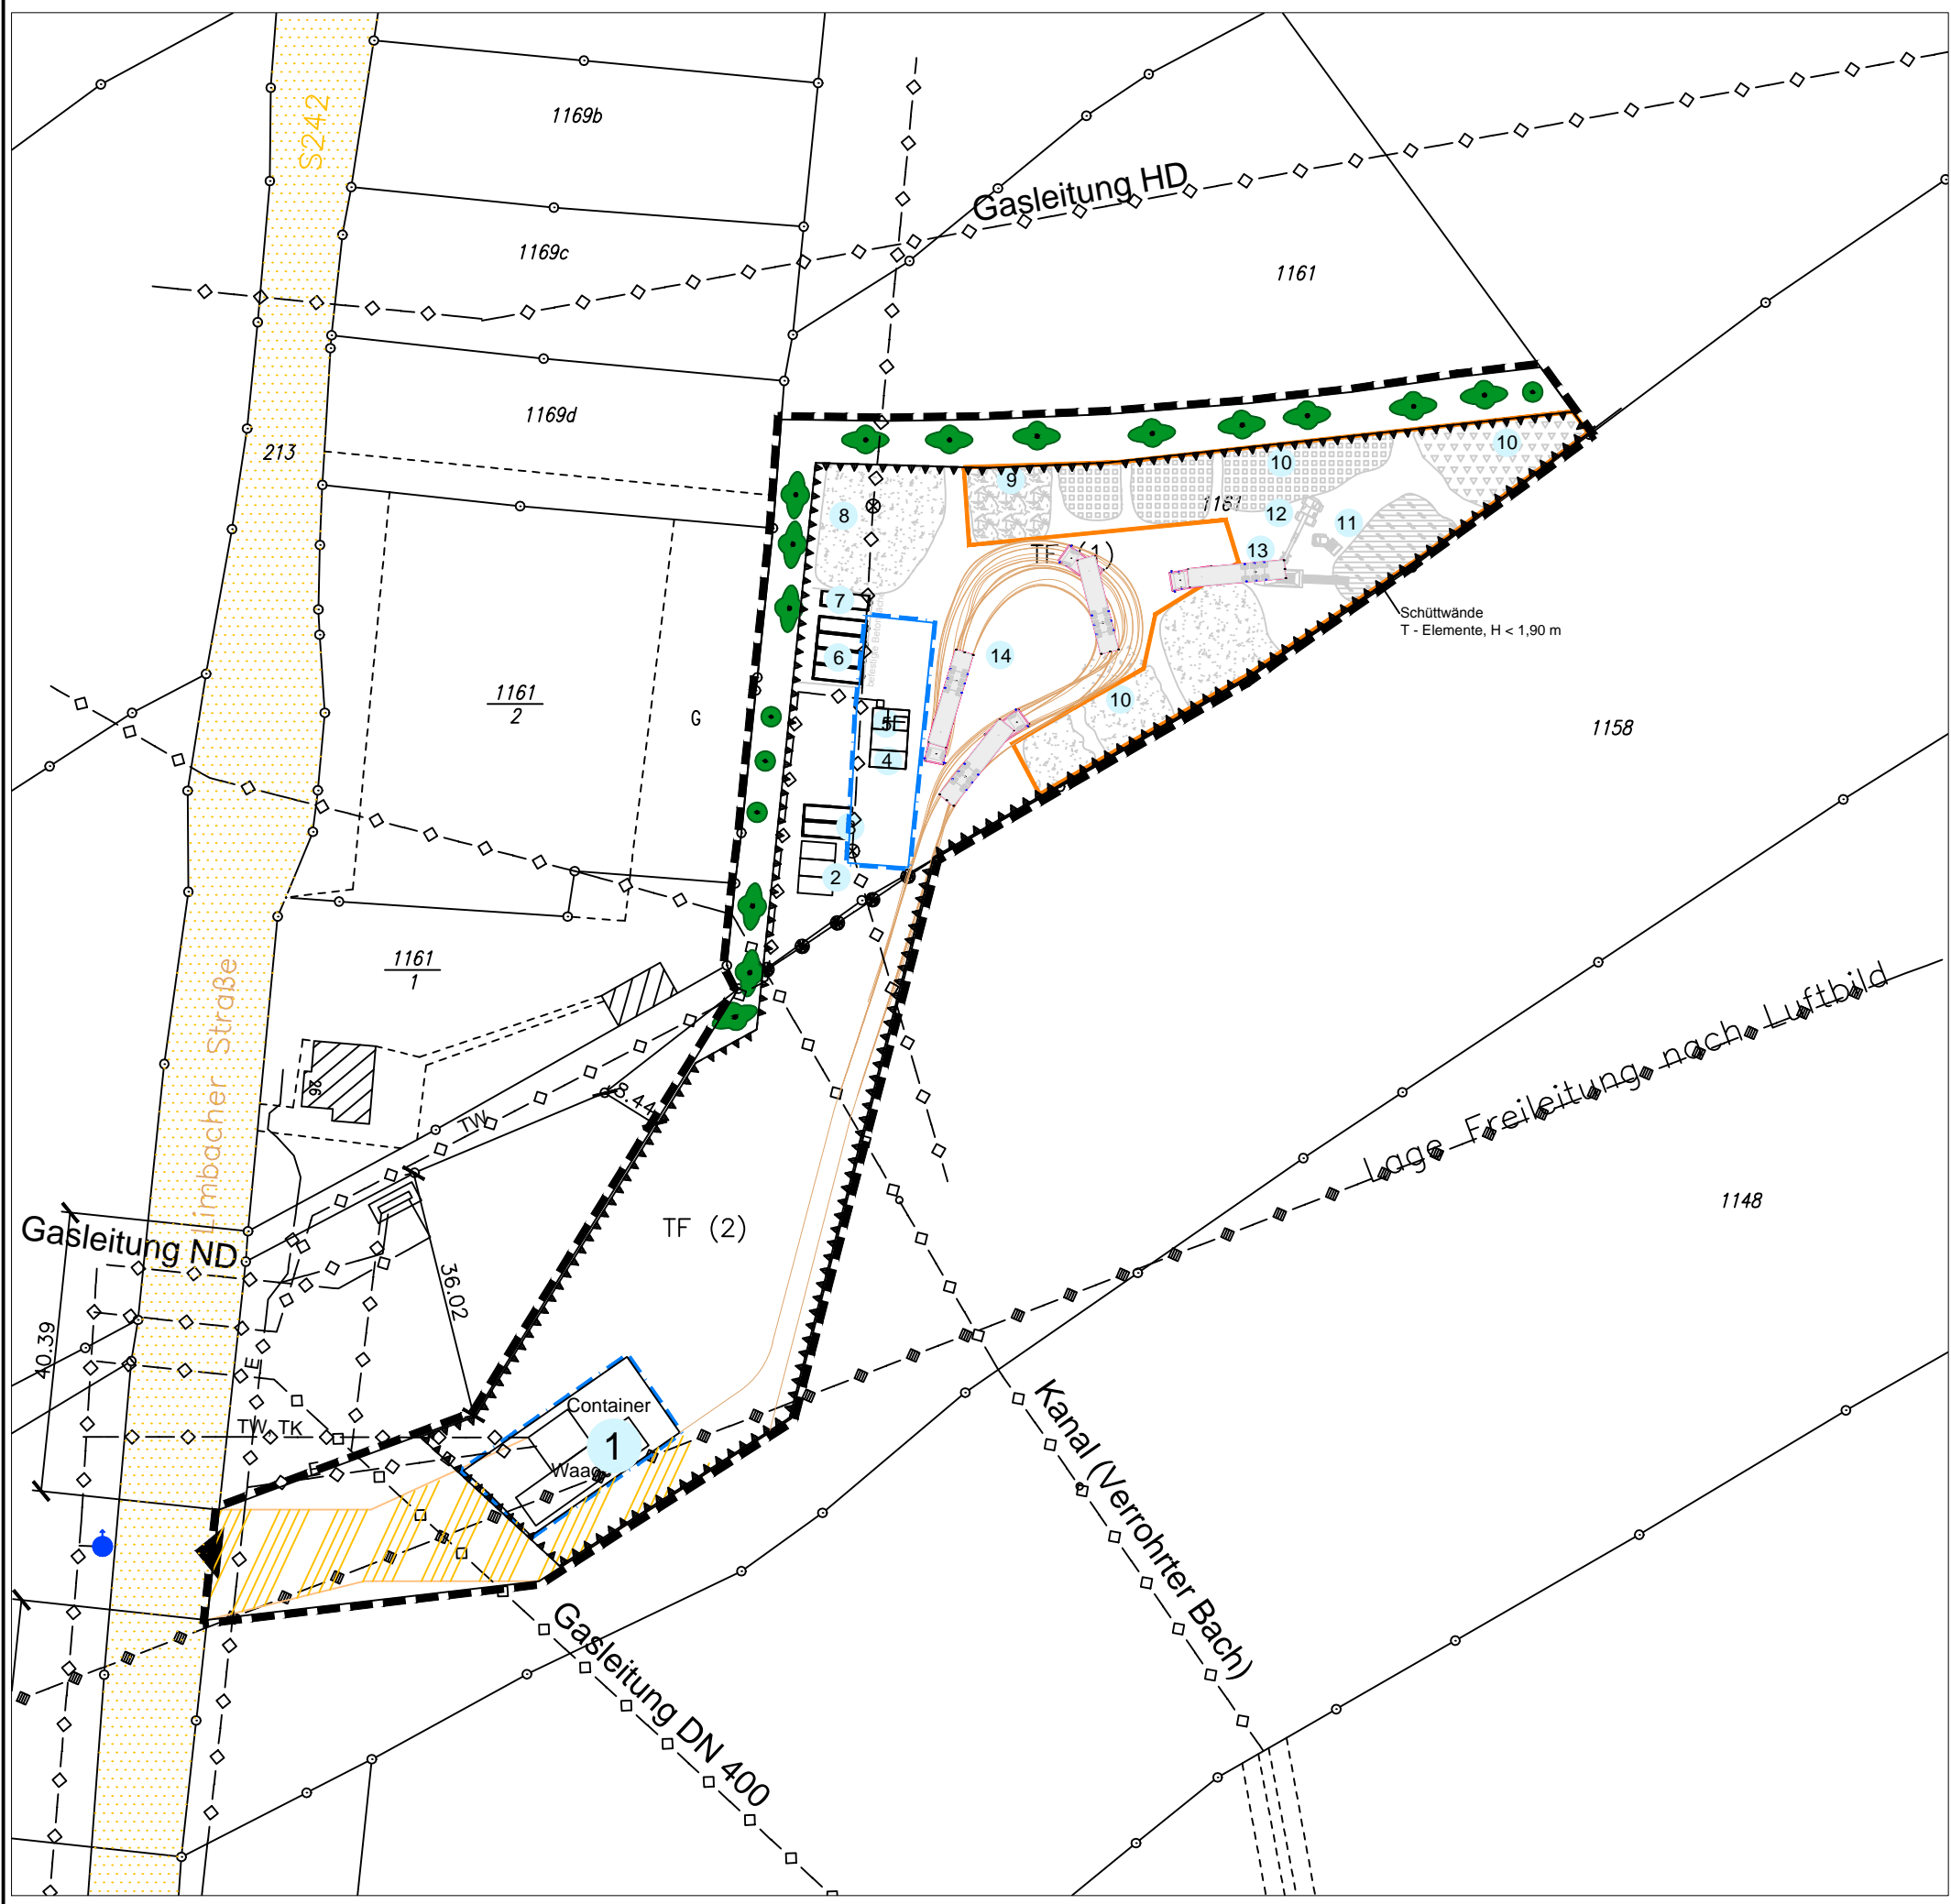

### Legende

- 1 Waage
- 2 Mitarbeiter Parkplatz
- 3 Container Störstoffe / Metall
- 4 Büro- / Sanitärcontainer
- 5 Werkstattcontainer
- 6 Lagerbereich III
- 7 Container für gefährliche Abfälle (nichtgenehmigtes A IV - Altholz)
- 8 Vorbehandlung
- 9 Lagerbereich II
- 10 Lagerbereich I
- 11 Radlader
- 12 Sortierbagger
- 13 Zerkleinerer
- 14 Lkw-Sattelzug

Lagerbereich I:  
 Input und Output A I, A II, A III - Altholz  
Lagerbereich II:  
 A IV - unzerkleinertes Altholz (Haufwerk)  
Lagerbereich III:  
 A IV - zerkleinertes Altholz (Container, abgedeckt)

- Grenze des Geltungsbereiches des Bebauungsplanes
- ◇◇◇◇ Leitungen unterirdisch
- ◆◆◆◆ Leitungen oberirdisch
- $\frac{162}{8}$  Flurstücksnummer
- Flurgrenze
- Überflurhydrant
- ⊗ Schacht

Plangrundlagen:  
 Lageplan Vermessungsamt Werks- /Apparateaufstellungsplan  
 Stand 17.06.2014 SHN GmbH, Am Flughafen 2,  
 09119 Chemnitz

### Vorhaben- und Erschließungsplan zum Vorhabenbezogenen Bebauungsplan "Recyclinganlage Limbacher Straße" Oberlungwitz

Satzung vom 29.10.2019  
 Gemeinde: Oberlungwitz  
 Hofer Straße 203  
 09353 Oberlungwitz

Vorhabenträger:  
 UTV Umwelt Technik Vertrieb GmbH  
 Planckstraße 1  
 06686 Lützen

Planung:  
 Hoyer & Kohl Partnerschaft  
 Meeraner Straße 114  
 08371 Glauchau

